

HIROSIMA DESIGN DAYS 2016 学生デザインコンペ

B案資料 (B案資料全1部)


住戸の平面計画、内装の MATERIAL 提案を行う B案-
住戸の内装提案、MATERIAL、家具提案までを行う B案-

提出物

設計趣旨
平面図
展開図
パース2面程度

上記の他家具、照明等提案、模型作成可

A 2 サイズ相当 2 枚までにまとめる

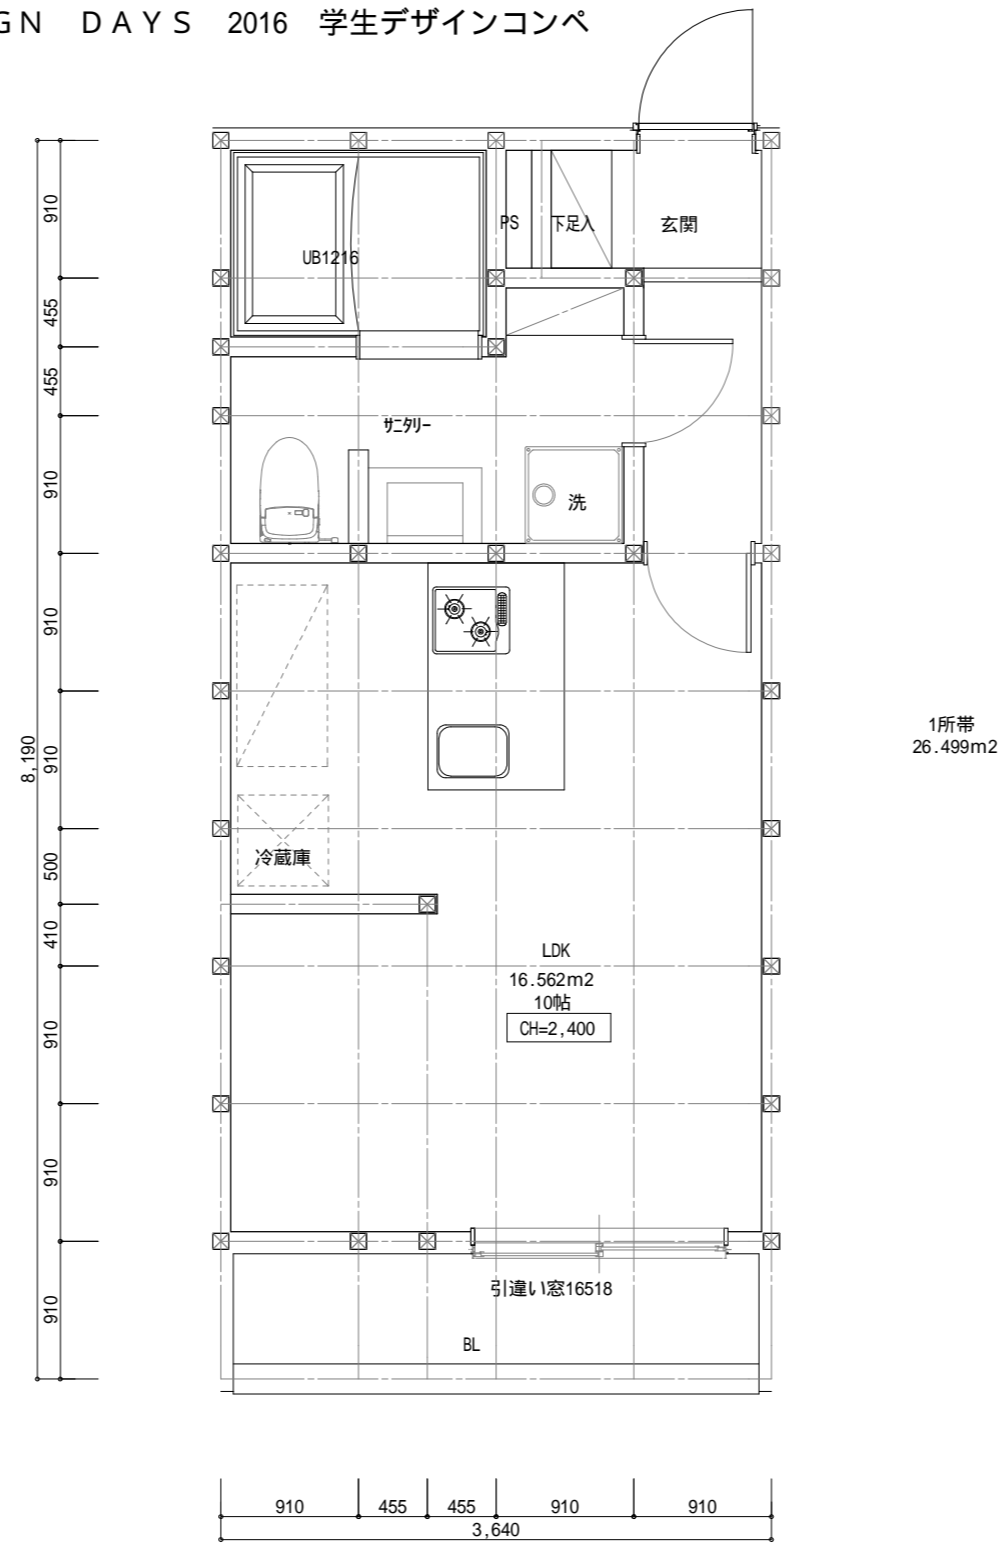

1所帯
26.499m²

Scale

1/50